

Oznámenie verejnou vyhláškou

Spoločnosť **Východoslovenská distribučná a.s.** prostredníctvom Enerpro, s.r.o., ktorá spracováva projektovú dokumentáciu, pripravuje realizáciu nižšie uvedenej stavby, ktorá sa nachádza v katastrálnych územiach obcí Porúbka a Marhaň v extraviláne.

Predmetom stavby je nahradenie nevyhovujúceho VN vonkajšieho vedenia prechádzajúceho zalesneným územím s vysokým výskytom porúch novým VN káblovým vedením uloženým v zemi.

Trasa nového VN vedenia začína v k.ú. Marhaň na existujúcom podpernom bode VN229_PAT1_13 vzdušného VN vedenia, ktorý sa vymení za nový na parcele KN-C č.1520. Na tomto stĺpe sa zrealizuje prechod z VN vzdušného vedenia do zeme. VN zemný kábel ďalej pokračuje v lesnom prieseku po parcelách KN-C č.433/1 a KN-C č.433/4 (KN-E č.575/438, č.694/447, č.695/447, č.697/447, č.698/447, č.699/447 a KN-E č.700/447).

Od parcely KN-C č.210 (KN-E č.67) pokračuje navrhované VN zemné vedenie v katastri obce Porúbka po parcelách KN-C č.225/1, č.205 (KN-E č.111 a KN-E č.110) až po existujúci podperný bod BR229-BHA, ktorý sa vymení za nový na parcele KN-C č.204/1 (KN-E č.111). Na tomto stĺpe sa zrealizuje prechod z projektovaného VN zemného kábla na existujúce VN vzdušné vedenie. Do spoločného výkopu sa spolu s projektovaným VN zemným vedením uloží aj chránička HDPE 40/33 pre optický kábel.

Projektované VN vedenie v zemi križuje rieku Topľa. Križovanie rieky bude zrealizované pretláčaním, podľa priloženej grafickej situácie.

názov stavby: „*Porúbka – kabelizácia vedenia V229*“

Predpokladaný **termín** realizácie stavby je v roku 2022.

Východoslovenská distribučná, a.s. v zastúpení spoločnosti Enerpro, s.r.o. týmto oznamuje vlastníkom a užívateľom nehnuteľností vstup na nehnuteľnosti, ktoré majú byť predmetnou stavbou dotknuté. Ak vznikne vlastníkovi nehnuteľnosti v dôsledku realizácie stavby majetková ujma, má nárok na náhradu škody, ktorú môže žiadať od stavebníka.


Toto oznámenie bude vyvesené na úradnej tabuli obce 30 dní od dátumu jeho vyvesenia.

V prípade potreby ďalších informácií k stavbe môžete kontaktovať:

Projektant: Ing. Jozef Šurin , kontakt: + 421 905 075 898

Kompetentný za inžiniering: Zuzana Počuchová - 0918 697 282

V Košiciach, dňa 11.10.2021


Ing. Stanislav Počuch
konateľ spoločnosti
ENERPRO, s.r.o.
Miškovecká 6
040 11 Košice
IČO: 44 324 600
IČ DPH: SK2022669748



vyvesené dňa/pečiatka obce
12.10.2021


Právne informácie: Toto oznámenie je splnením oznamovacej povinnosti prevádzkovateľa distribučnej sústavy podľa ust. § 11 ods. 2 zák. č. 251/2012 Z.z. o energetike a o zmene niektorých zákonov. Realizácia stavby podľa tohto oznámenia je výkonom oprávnení prevádzkovateľa distribučnej sústavy podľa ust. § 11 ods. 1 zák. č. 251/2012 Z.z. o energetike a o zmene niektorých zákonov. V prípade neumožnenia vstupu na nehnuteľnosť podľa tohto oznámenia, berie vlastník (užívateľ) nehnuteľnosti na vedomie právne dôsledky z toho plynúce.

ENERPRO, s.r.o.
Miškovecká 6,
Košice, 040 11,

tel.+421 917 592 553

IČO: 44 324 600,
IČ DPH: SK 2022669748

banka: Tatra banka, a.s.
č. účtu: 2622815211/1100

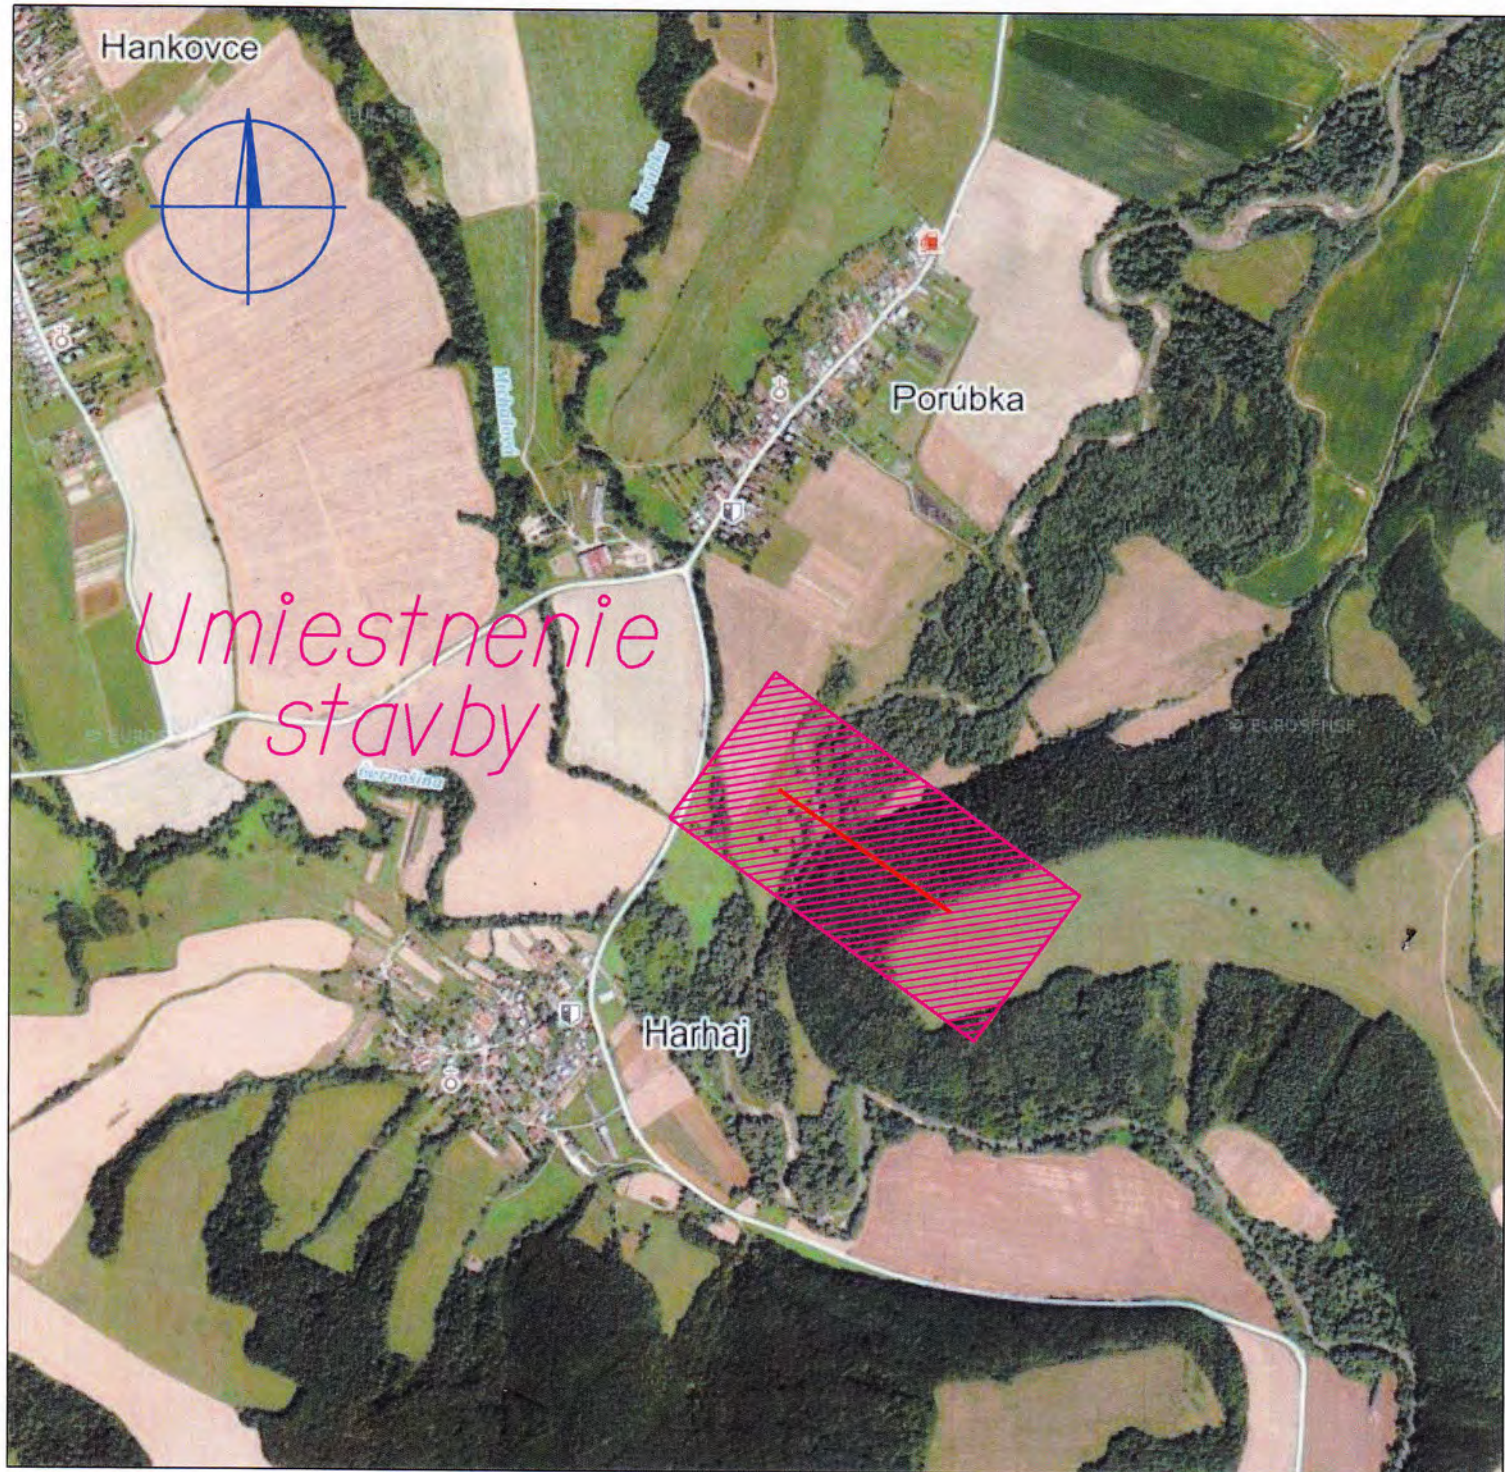

<table border="1"> <tr> <td>Vypracoval:</td> <td>Ing. Jozef Šurin</td> </tr> <tr> <td>Projektant:</td> <td>Ing. Stanislav Počuch</td> </tr> </table>	Vypracoval:	Ing. Jozef Šurin	Projektant:	Ing. Stanislav Počuch	ENERPRO s.r.o.
Vypracoval:	Ing. Jozef Šurin				
Projektant:	Ing. Stanislav Počuch				
Investor:	Východoslovenská distribučná, a.s.				
Miesto:	k.ú. Porúbka, Marhaň	Čís.zak.: -			
Stavba:	Porúbka - kabelizácia vedenia V229	Stupeň: PDR			
		Dátum: 09/2021			
Objekt:		Formát: 1xA4	Číslo výkr.: V1		
Obsah:	Širšie vzťahy	Mierka: 1:20 000			