


Pôdorys prízemia / I.NP /

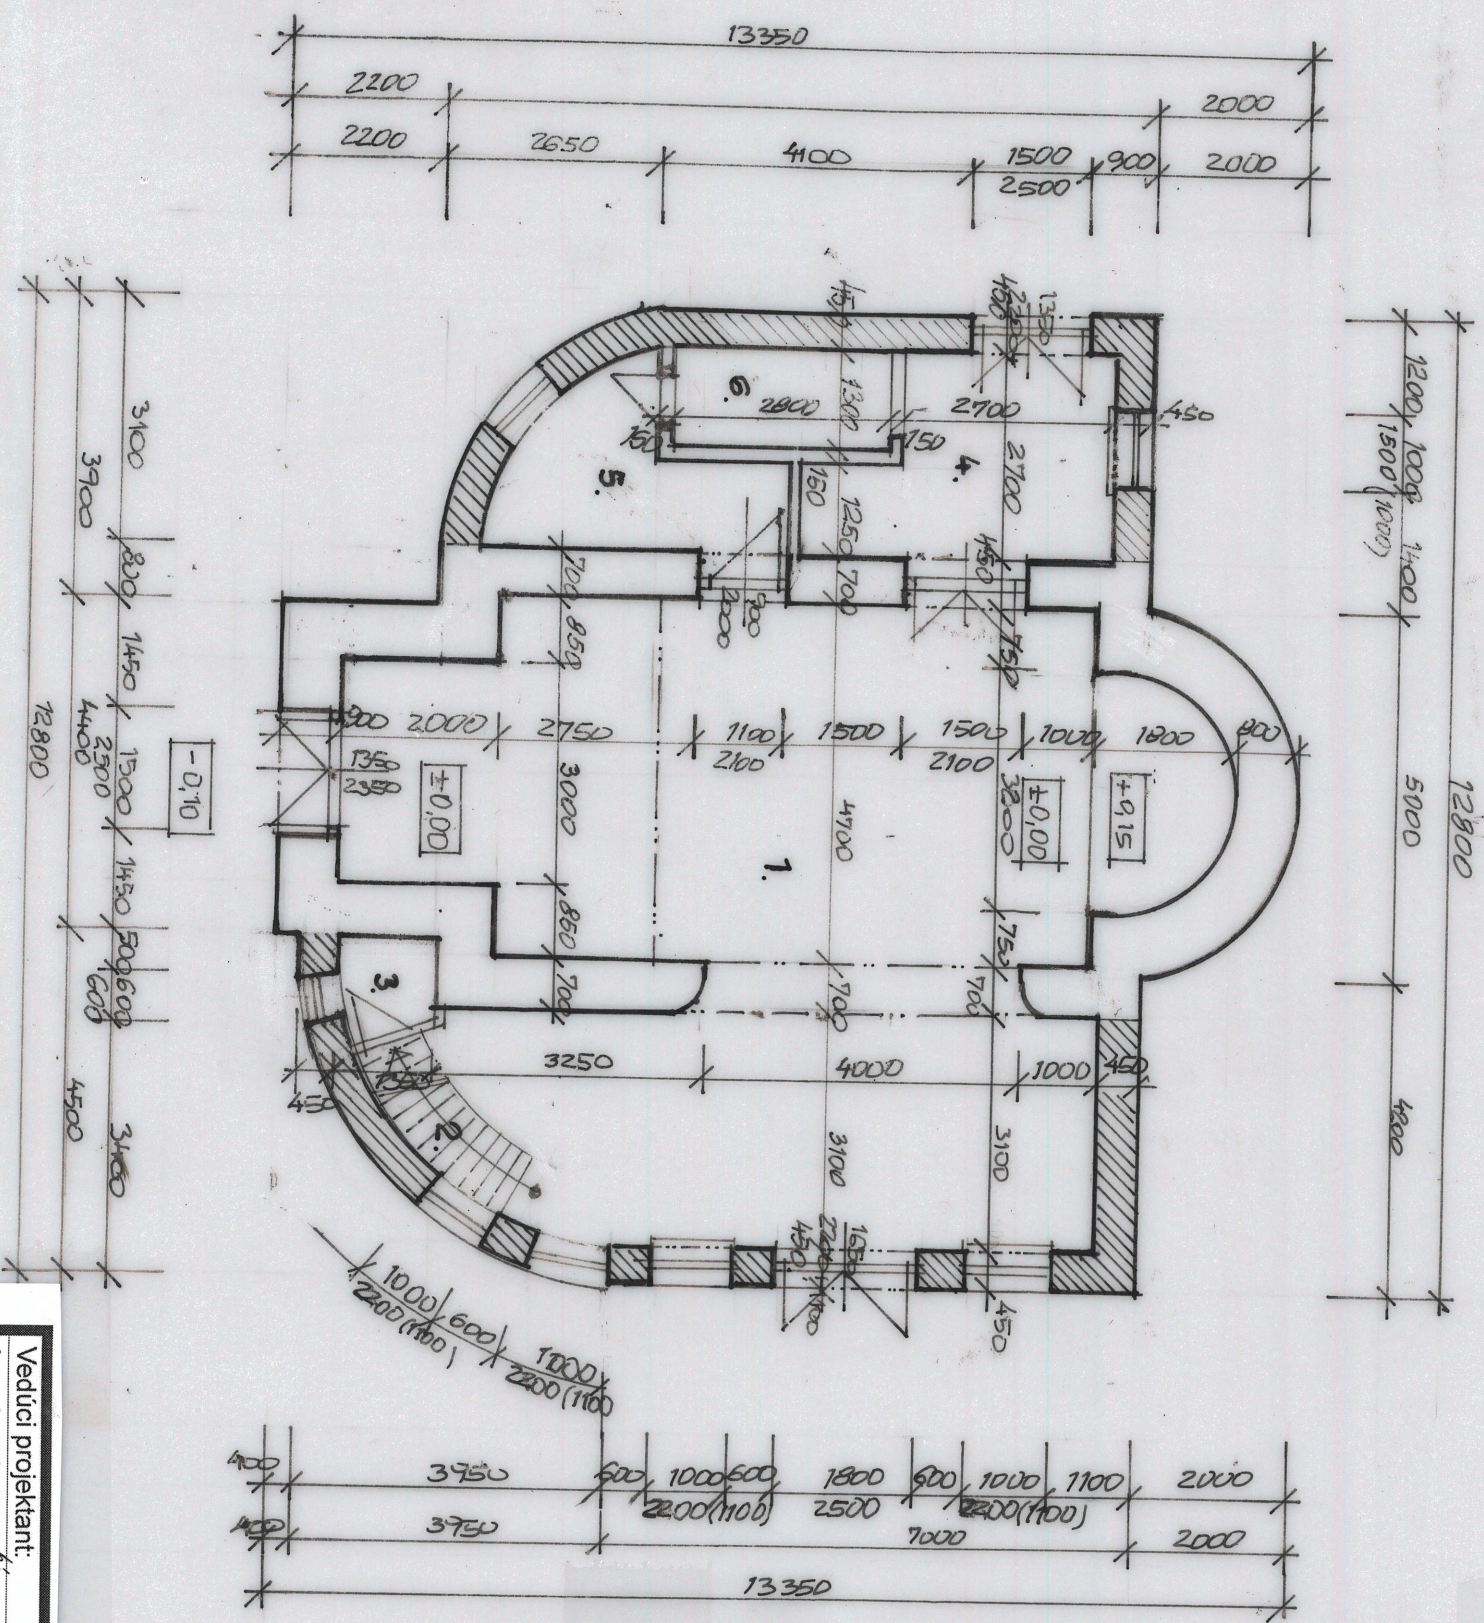

LEGENDA - PRÍZEMIE

P.Č.	ÚČEL MIESTNOSTI	PLOCHA m ²	DRUH PODLAHY	POZNÁMKA
1	OBRADNÁ SIEŇ	78,36	KERAM. DLAŽBA	
2	SCHODISKO	2,52	KERAM. DLAŽBA	
3	WC	1,76	KERAM. DLAŽBA	KER.OBKLAĐ V-150CM
4	SAKRISTIA	8,92	KERAM. DLAŽBA	
5	PRÍPRAVNÁ MIESTNOSŤ	4,3	KERAM.DLAŽBA	KER.OBKLAĐ V-150CM
6	CHLADIACI BOX	3,64	KERAM.DLAŽBA	

Poznámka :

- JESTVUJÚCE KAMENNÉ MURIVO
- MURIVO Z VOŠŤINOVÝCH TEHÁL
- MURIVO PRIEČOK Z PRESNÝCH POROBÉONOVÝCH TVÁRNIC
- PORFUX NA LEPIDLO HR. 100 A 150 MM

Vedúci projektant:	Projektant:	Kontroloval:
Ing. Jozef Mihal	Ing. Jozef Mihal	Ing. Jozef Mihal
Investor: Obec Marhaň, Marhaň 36, 086 45 Marhaň		
Stavba:		
DOM NÁDEJE		
STAVEBNÉ ÚPRAVY		
Výkres: Pôdorys prízemia /I.NP/		
Profesia: A.S.R.		
Dátum: 10 /2019		Formát: A4
Mierka: 1 : 50		Číslo výkr.: 2
Zák. číslo:		
Reg. číslo 2811 * A * 1		

PROJEKTA

Ing. Jozef Mihal

Komárov 66