


Rez A-A'

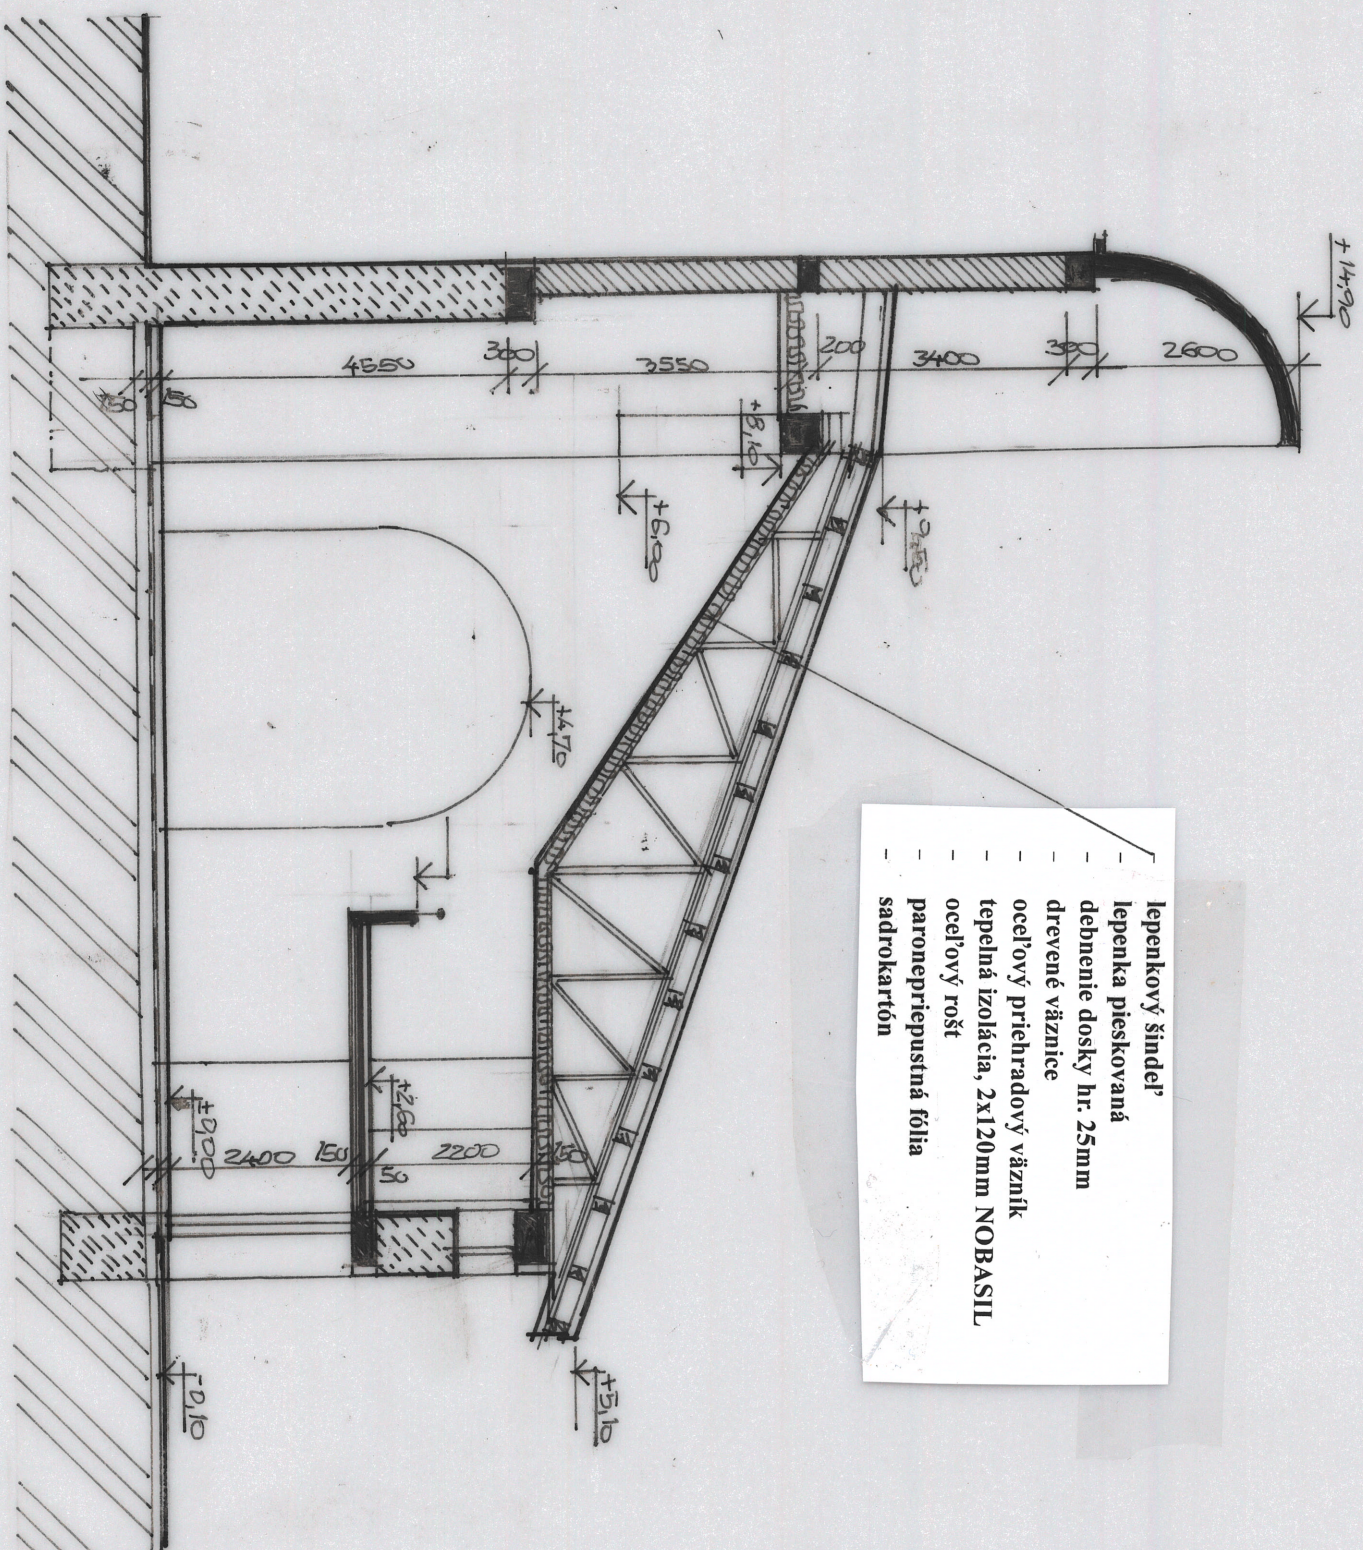

- lepenkový šindeľ
- lepenka pieskovaná
- debnenie dosky hr. 25mm
- drevené väznice
- oceľový priehradový väzník
- tepelná izolácia, 2x120mm NOBASIL
- oceľový rošt
- paronepriepustná fólia
- sadrokartón

Vedúci projektant:	Projektant:	Kontroloval:
Ing. Jozef Mihal	Ing. Jozef Mihal	Ing. Jozef Mihal
Investor: Obec Marhaň, Marhaň 36, 086 45 Marhaň		
Stavba:		
DOM NÁDEJE		
STAVEBNÉ ÚPRAVY		
Výkres: Rez A-A		
Profesia: A.S.R.		
		Ing. Jozef Mihal
Dátum: 10 /2019		Formát: A4
Mierka: 1 : 100		Číslo výkr.: 3
Zák. číslo:		
Reg. číslo 2811 * A * 1		