



Pohľad čelný

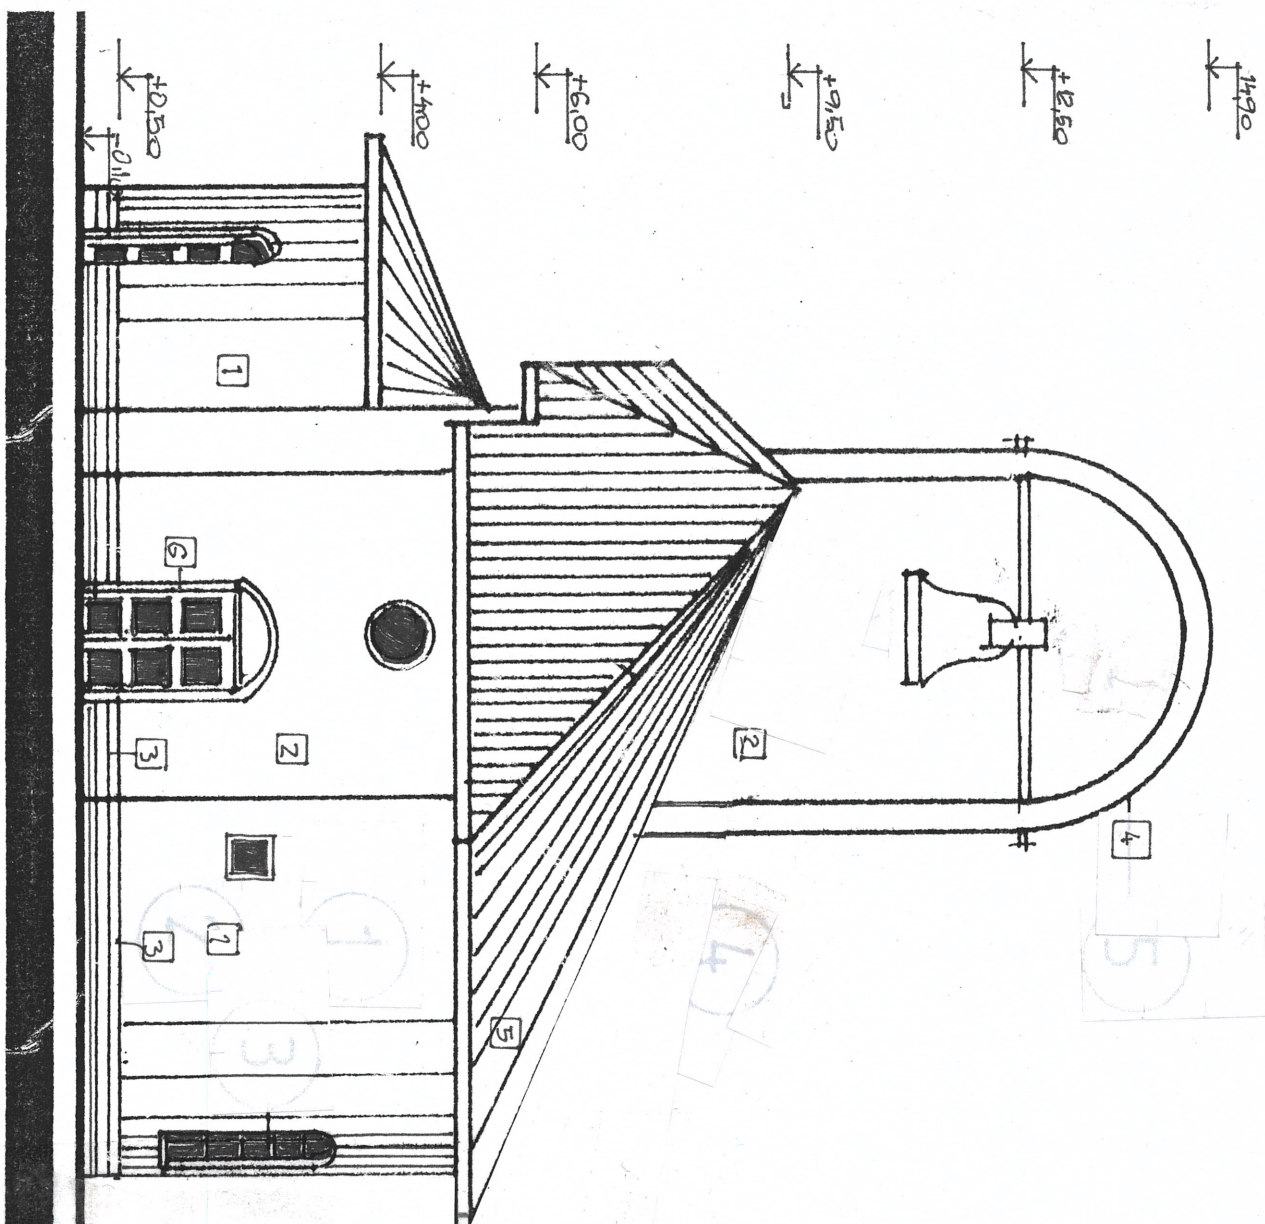

Pohľad bočný

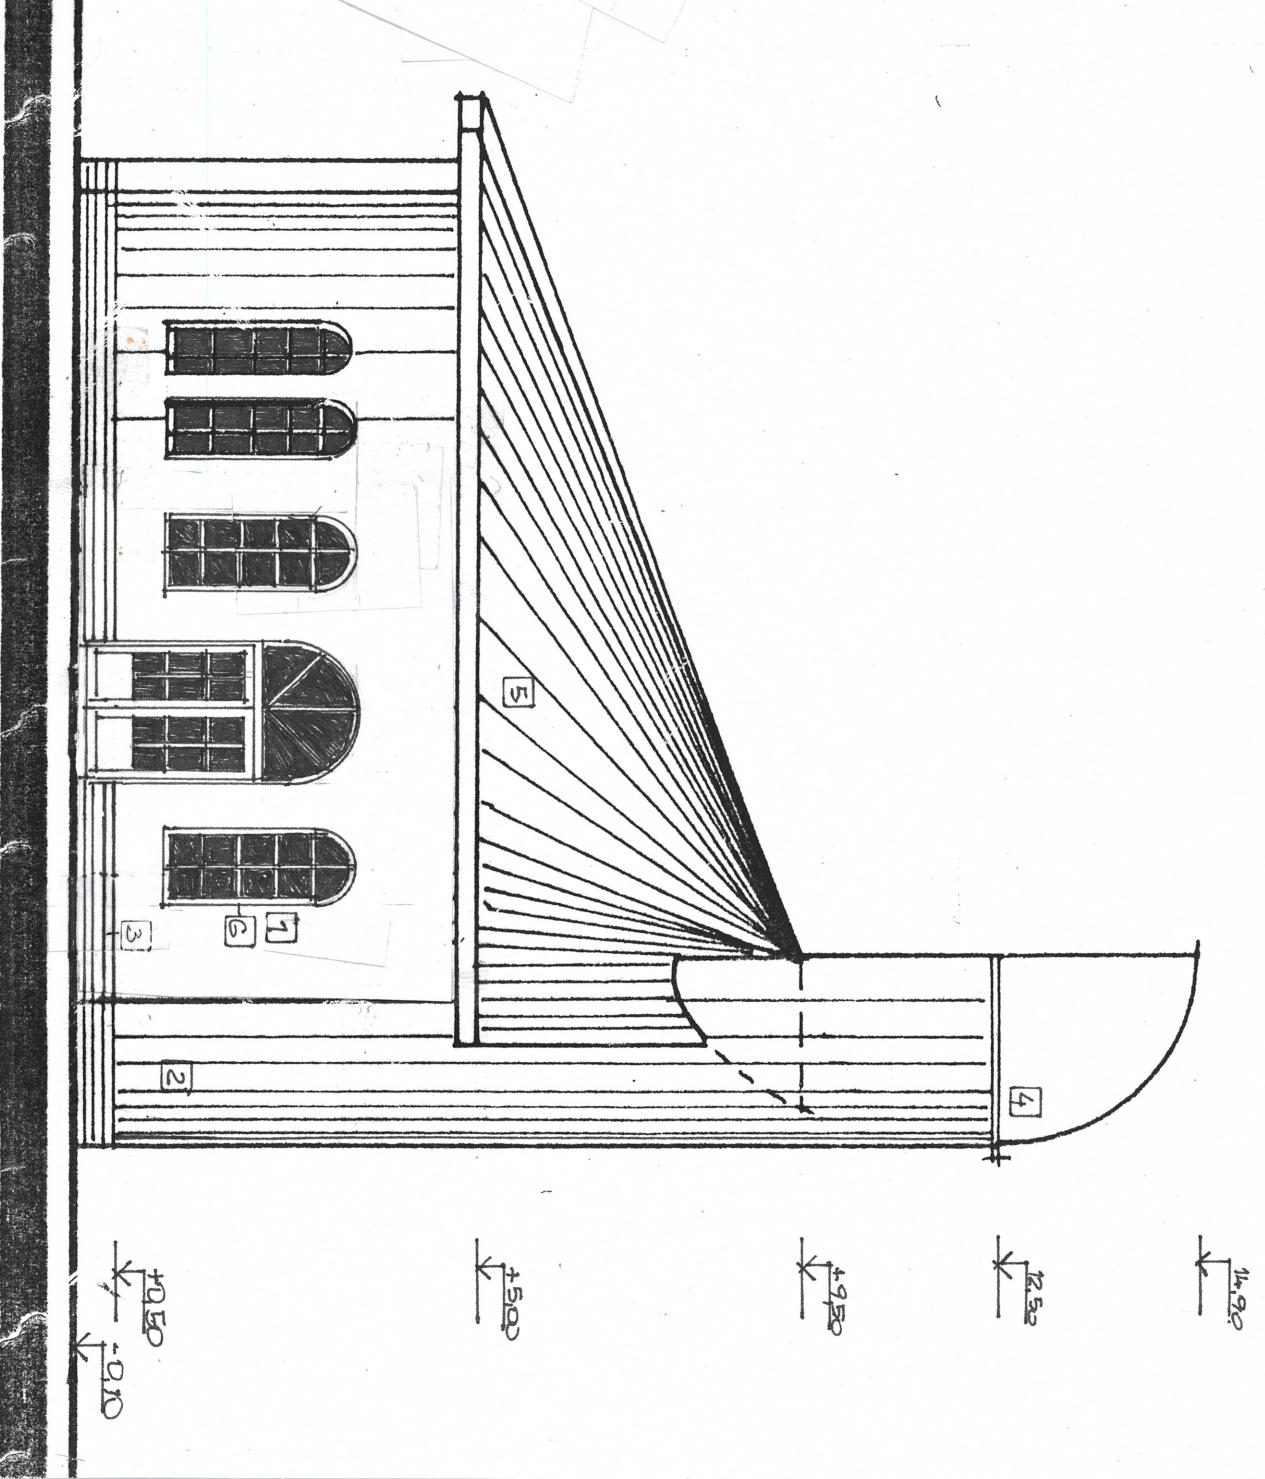


LEGENDA

- 1. Akrylátová farba odtieň oker svetlý
- 2. Akrylátová farba biela
- 3. Soklové muriivo, prírodný kameň
- 4. Krytina, medený plech
- 5. Krytina, lepenkový šindeľ
- 6. Okná, dvere – drevo masív, dub tmavý
- 7. Klampiarske výrobky – poplastovaný plech, farba hnedá

Vedúci projektant:		Projektant:	Kontroloval:
Ing. Jozef Mihaľ		Ing. Jozef Mihaľ	Ing. Jozef Mihaľ
Investor: Obec Marhaň, Marhaň 36, 086 45 Marhaň			
Stavba:			
DOM NÁDEJE			
STAVEBNÉ ÚPRAVY			
Výkres: Pohľad čelný, pohľad bočný			
Profesia: A.S.R.			

Dátum: 10/2019	Formát: A4
Mierka: 1 : 100	Číslo výkr.: 4
Zák. číslo:	
Reg. číslo 2811 * A * 1	



PROJEKTA
Ing. Jozef Mihaľ
Komárov 66