



Pohľad zadný

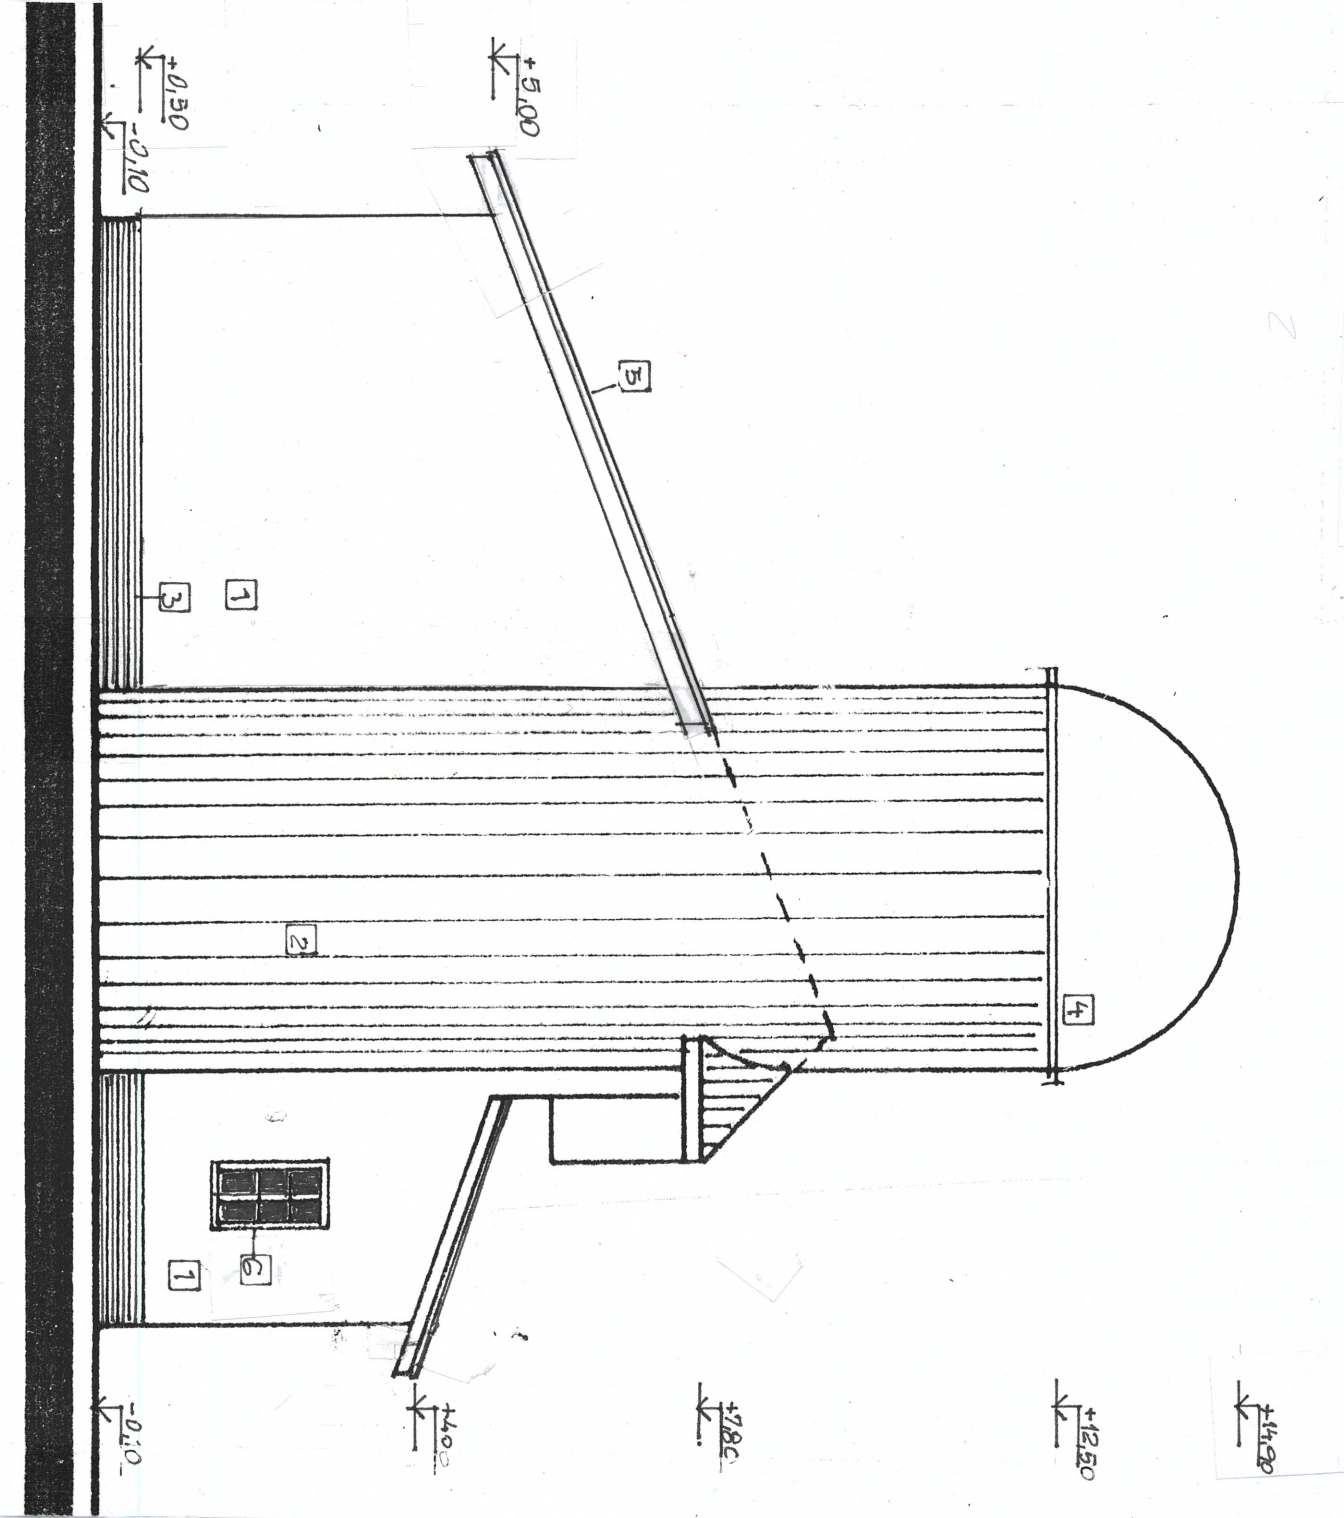


Pohľad bočný

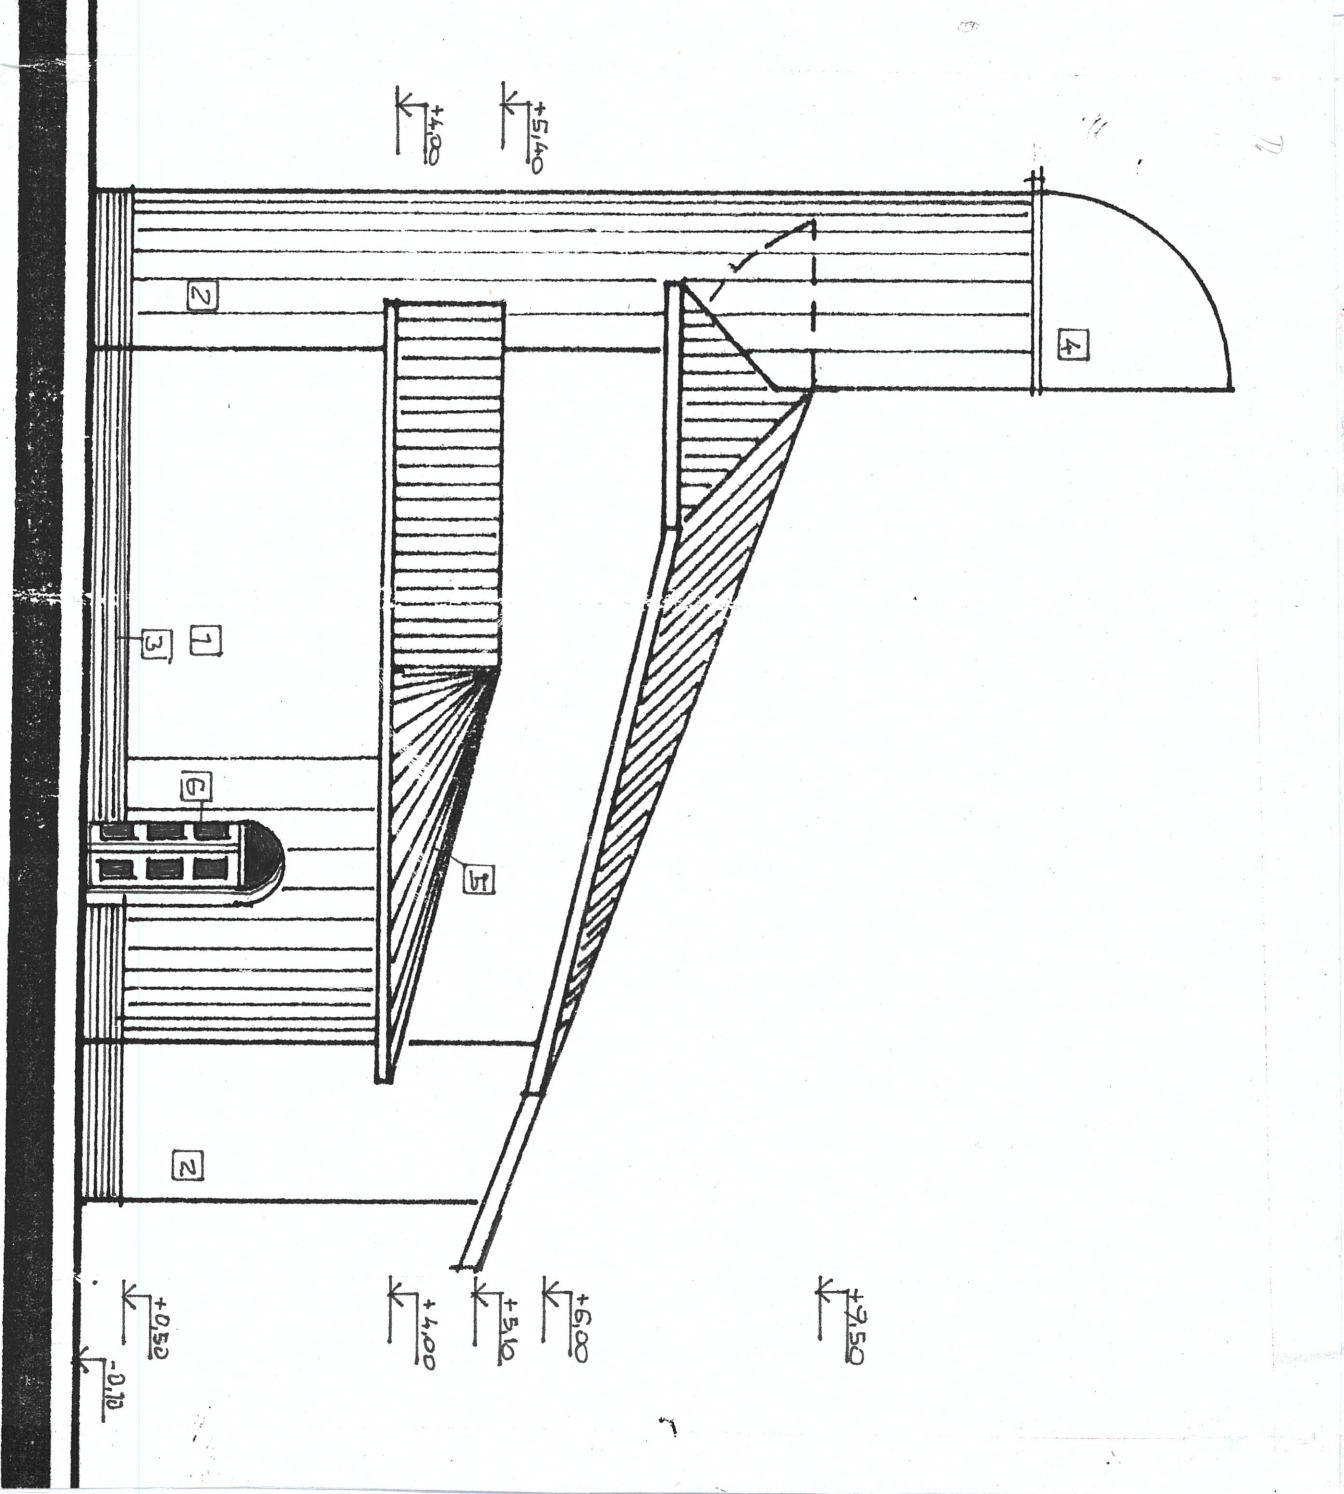

LEGENDA

1. Akrylátová farba odieň oker svetlý
2. Akrylátová farba biela
3. Soklové mŕtvo, prírodný kameň
4. Krytina, medený plech
5. Krytina, lepenkový šindel
6. Okná, dvere – drevo masív, dub tmavý
7. Klampiarske výrobky – poplastovaný plech, farba hnedá

Vedúci projektant:		Projektant:		Kontroloval:	
Ing. Jozef Mihal		Ing. Jozef Mihal		Ing. Jozef Mihal	
Investor: Obec Marhaň, Marhaň 36, 086 45 Marhaň					
Stavba:					
DOM NÁDEJE					
STAVEBNÉ ÚPRAVY					
Výkres: Pohľad zadný, pohľad bočný					
Profesia: A.S.R.					
Dátum: 10 /2019				Formát: A4	
Mierka: 1 : 100				Číslo výkr.: 5	
Zák. číslo:					
Reg. číslo 2811 * A * 1					

	PROJEKTA
Ing. Jozef Mihal	
Komárov 66	